Лист	Наименование	Примечание
1	Присоединение к потолочному перекрытию	
2	Присоединение к основному полу	
3	Внутренний угол	
4	Внешний угол	
5	Крепление к стене	
6	Крепление к потолку	
7	Крепление ПРЗ-12	
8	Раскладка панелей на стене 6*3 м	
9	Ведомость расхода материала	

Согласовано:

Инв. ? подл. | Подп. и дата | Взам. инв. ?

Изм.	Кол.уч	Лист	Nдок	Подпись	Дата
Разработал		Богданов			04.20

12-1-2020-АТР

Облицовка из поэлементной сборки рентгенозащитных панелей марки ПРЗ

Панели ПРЗ-12

Стадия	Лист	Листов
Р	1	


Ведомость чертежей

РЕНТГЕН СЕРВИС

Копировал

Формат А3

А) Присоединение к потолочному перекрытию

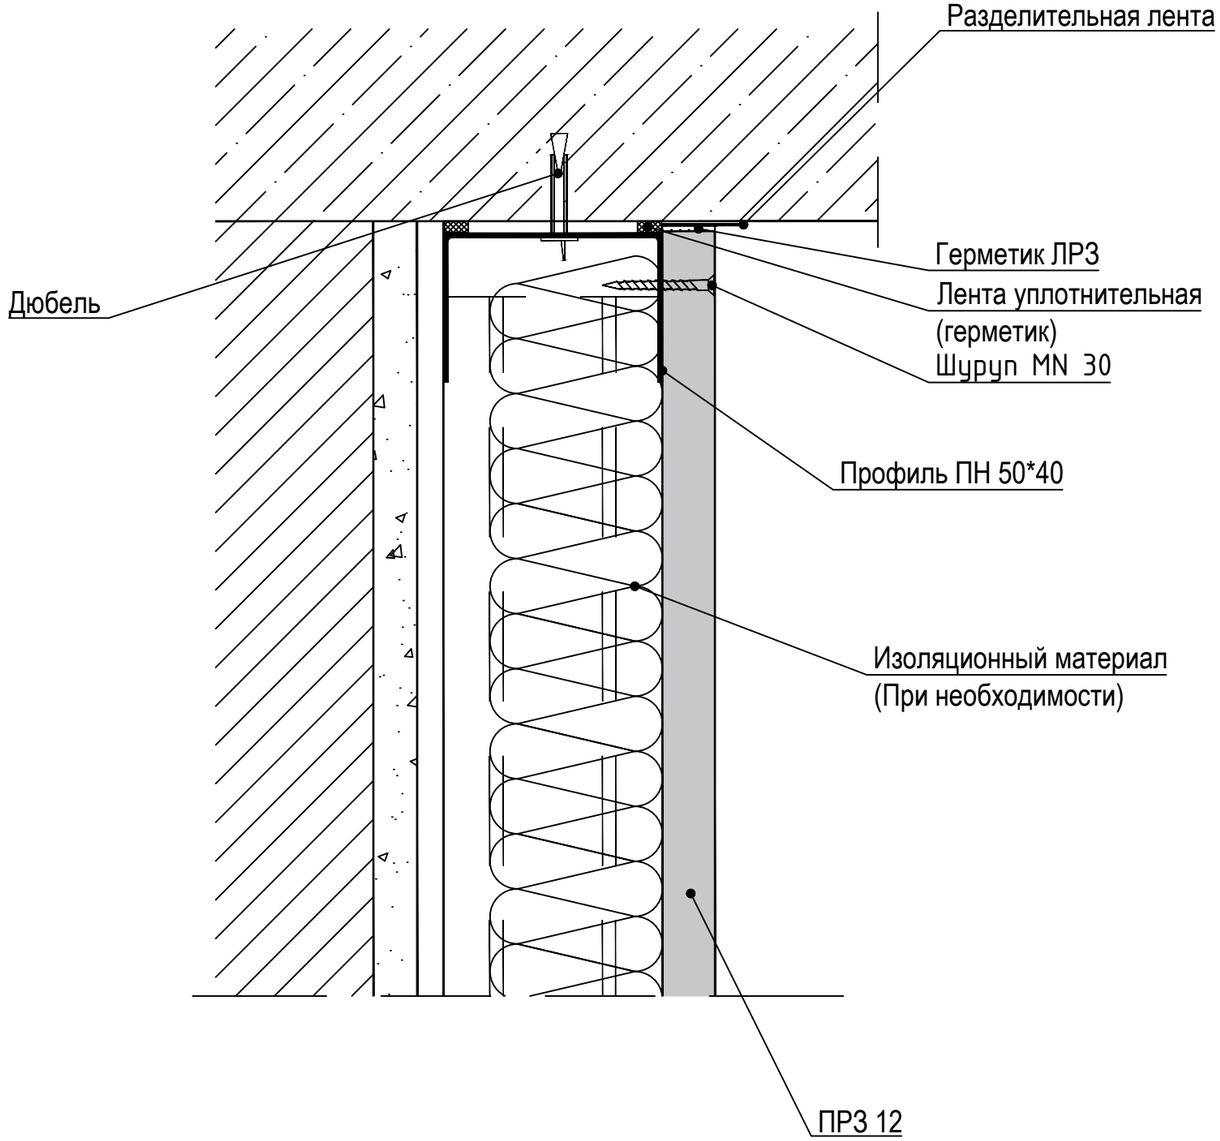

						12-1-2020-АТР	
						Облицовка из поэлементной сборки рентгенозащитных панелей марки ПР3	
Изм.	Кол.уч	Лист	Nдок	Подпись	Дата		
Разработал		Богданов			04.20	Панели ПР3-12	Стадия: Р; Лист: 1; Листов:
						Присоединение к потолочному перекрытию	РЕНТГЕН СЕРВИС


Согласовано:


Инв. ? подл. | Подп. и дата | Взам. инв. ?

Копировал

Формат А3

Б) Присоединение к основному полу

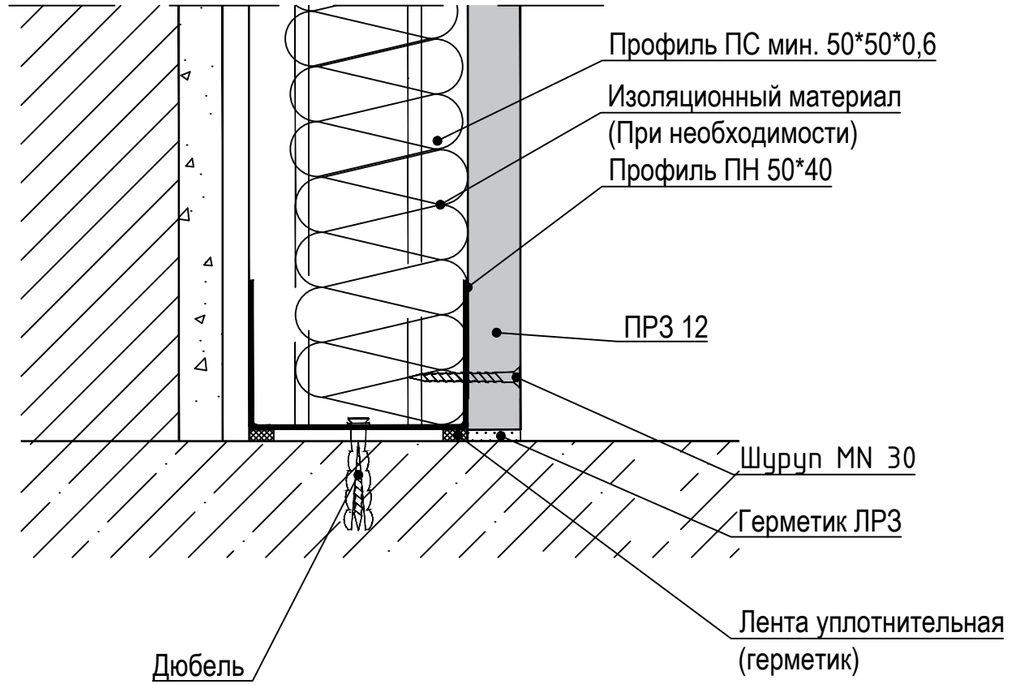

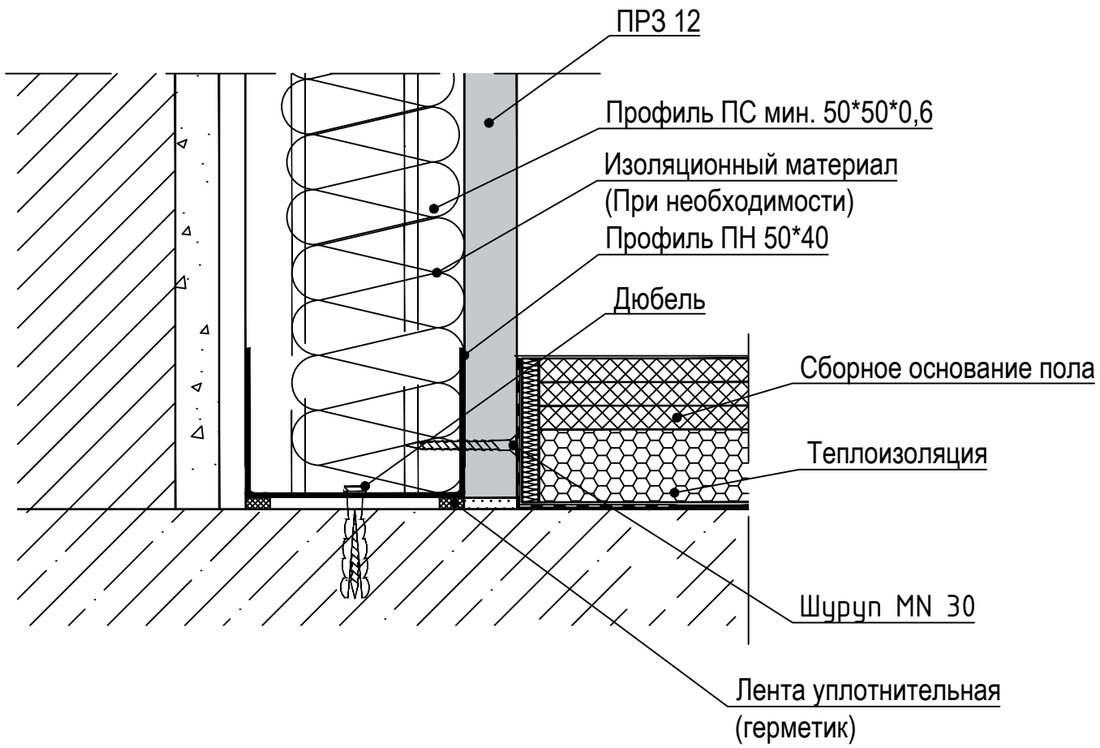

						12-1-2020-АТР	
						Облицовка из поэлементной сборки рентгенозащитных панелей марки ПРЗ	
Изм.	Кол.уч	Лист	Nдок	Подпись	Дата		
Разработал		Богданов			04.20	Панели ПРЗ-12	Стадия: Р; Лист: 2; Листов:
						Присоединение к основному полу	РЕНТГЕН СЕРВИС


Согласовано:

Инв. ? подл. | Подп. и дата | Взам. инв. ?:

Копировал

Формат А3

в) Внутренний угол

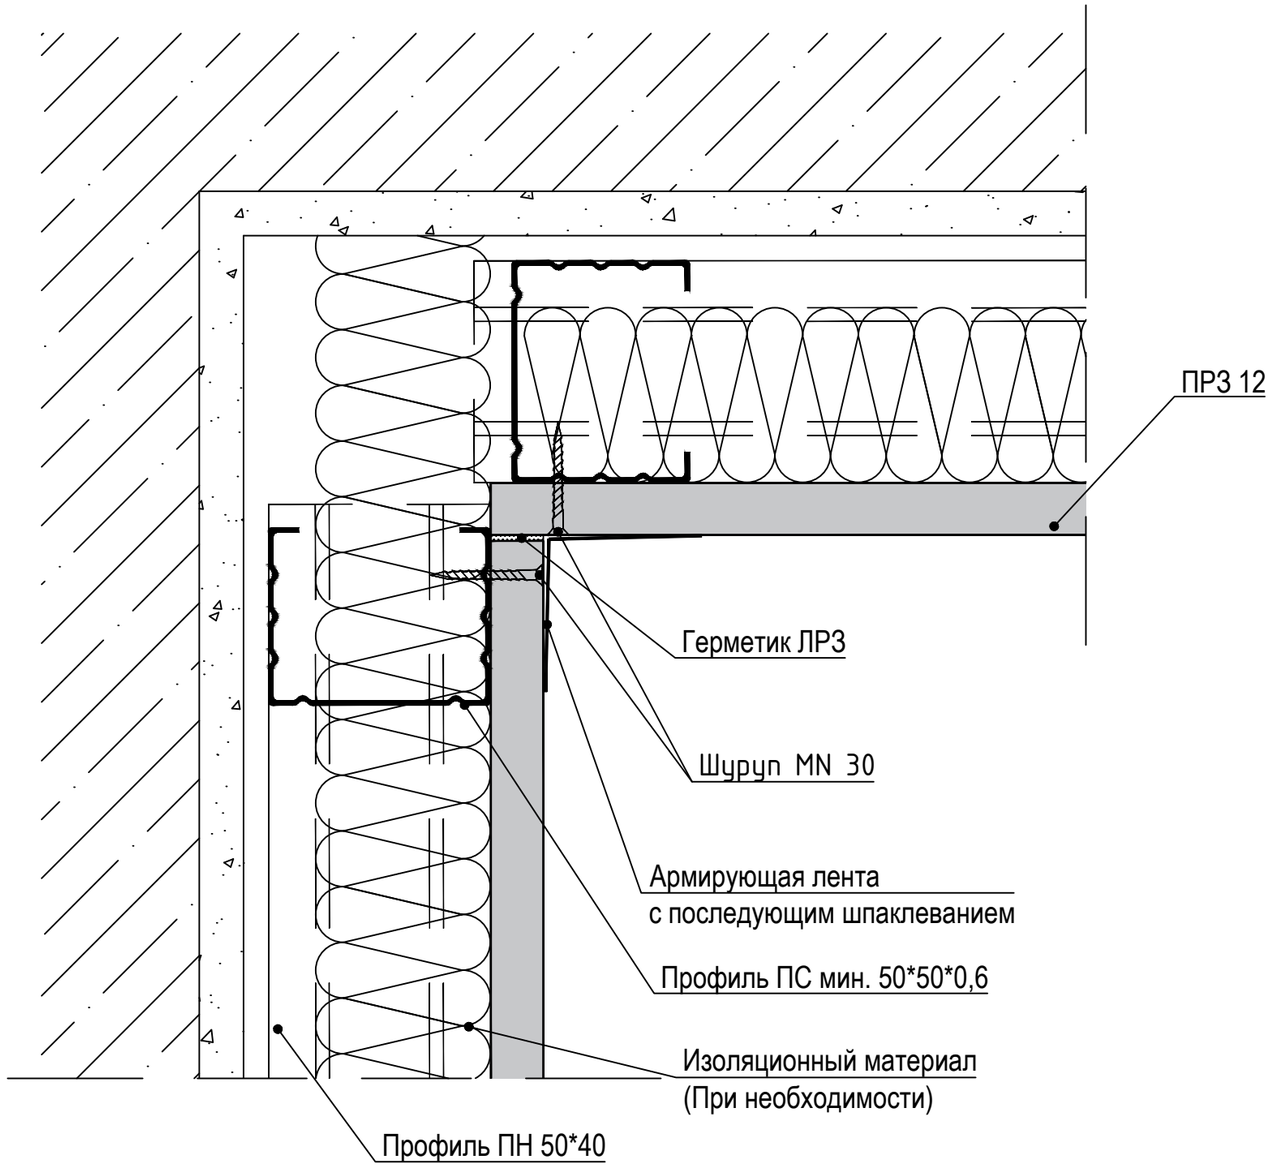

Согласовано:


Инв. ? подл. | Подп. и дата | Взам. инв. ?

						12-1-2020-АТР	
						Облицовка из поэлементной сборки рентгенозащитных панелей марки ПРЗ	
Изм.	Кол.уч	Лист	Nдок	Подпись	Дата		
Разработал		Богданов			04.20	Панели ПРЗ-12	Стадия: Р; Лист: 3; Листов:
						Внутренний угол	РЕНТГЕН СЕРВИС

Копировал

Формат А3

г) Внешний угол

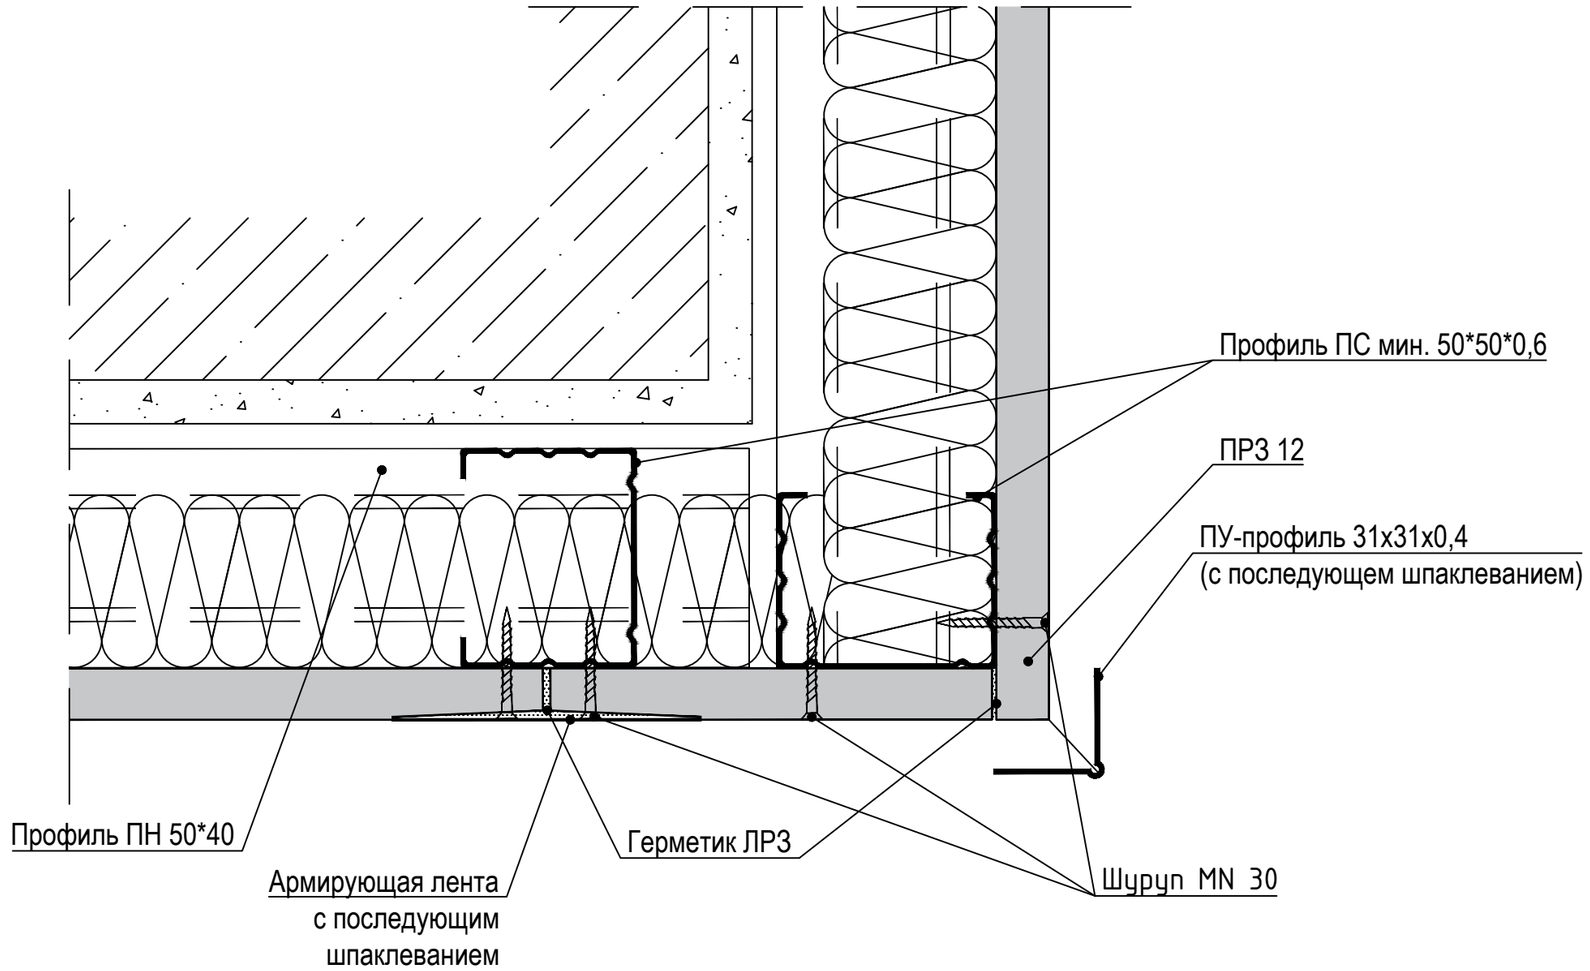

Согласовано:


Инв. ? подл. | Подп. и дата | Взам. инв. ?

						12-1-2020-АТР	
						Облицовка из поэлементной сборки рентгенозащитных панелей марки ПРЗ	
Изм.	Кол.уч	Лист	Nдок	Подпись	Дата		
Разработал		Богданов			04.20	Панели ПРЗ-12	Стадия: Р; Лист: 4; Листов:
						Внешний угол	РЕНТГЕН СЕРВИС

Копировал

Формат А3

д) Крепление к стене

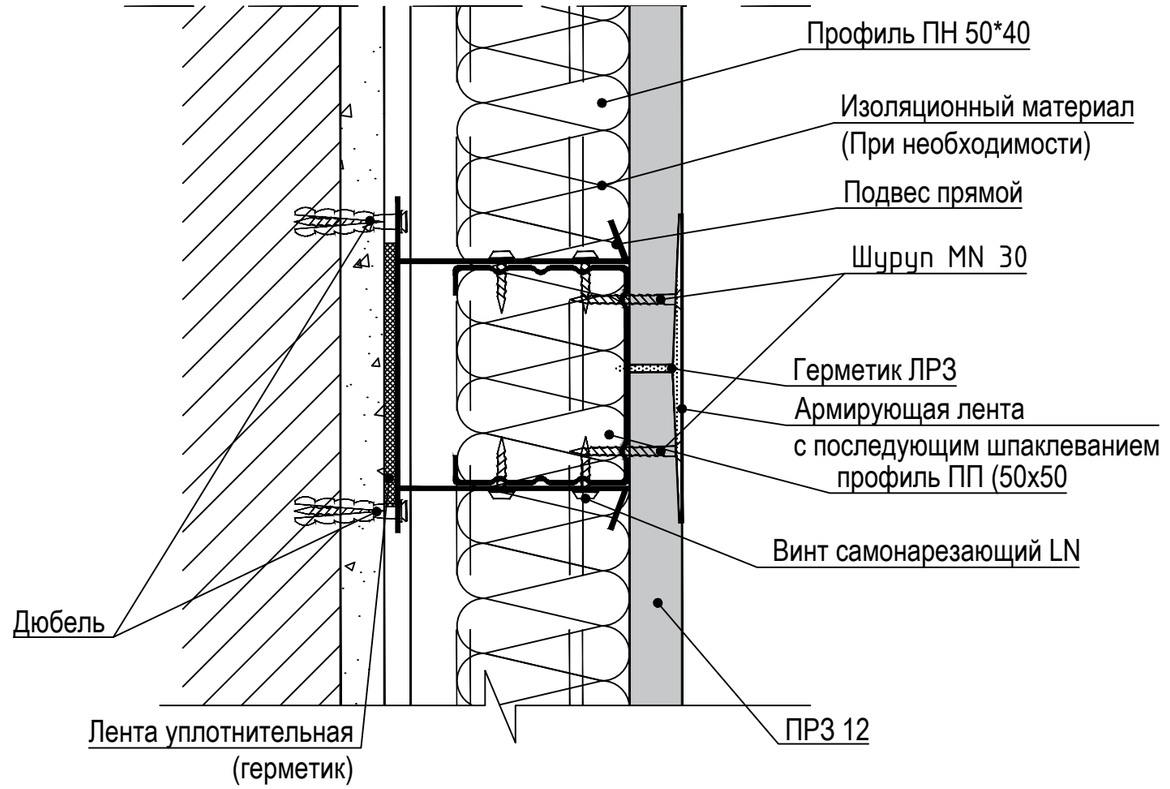

Согласовано:


Инв. ? подл. | Подп. и дата | Взам. инв. ?

						12-1-2020-АТР	
						Облицовка из поэлементной сборки рентгенозащитных панелей марки ПРЗ	
Изм.	Кол.уч	Лист	Nдок	Подпись	Дата		
Разработал		Богданов			04.20	Панели ПРЗ-12	Стадия: Р; Лист: 5; Листов:
						Крепление к стене	РЕНТГЕН СЕРВИС

Копировал

Формат А3

Крепление к потолку

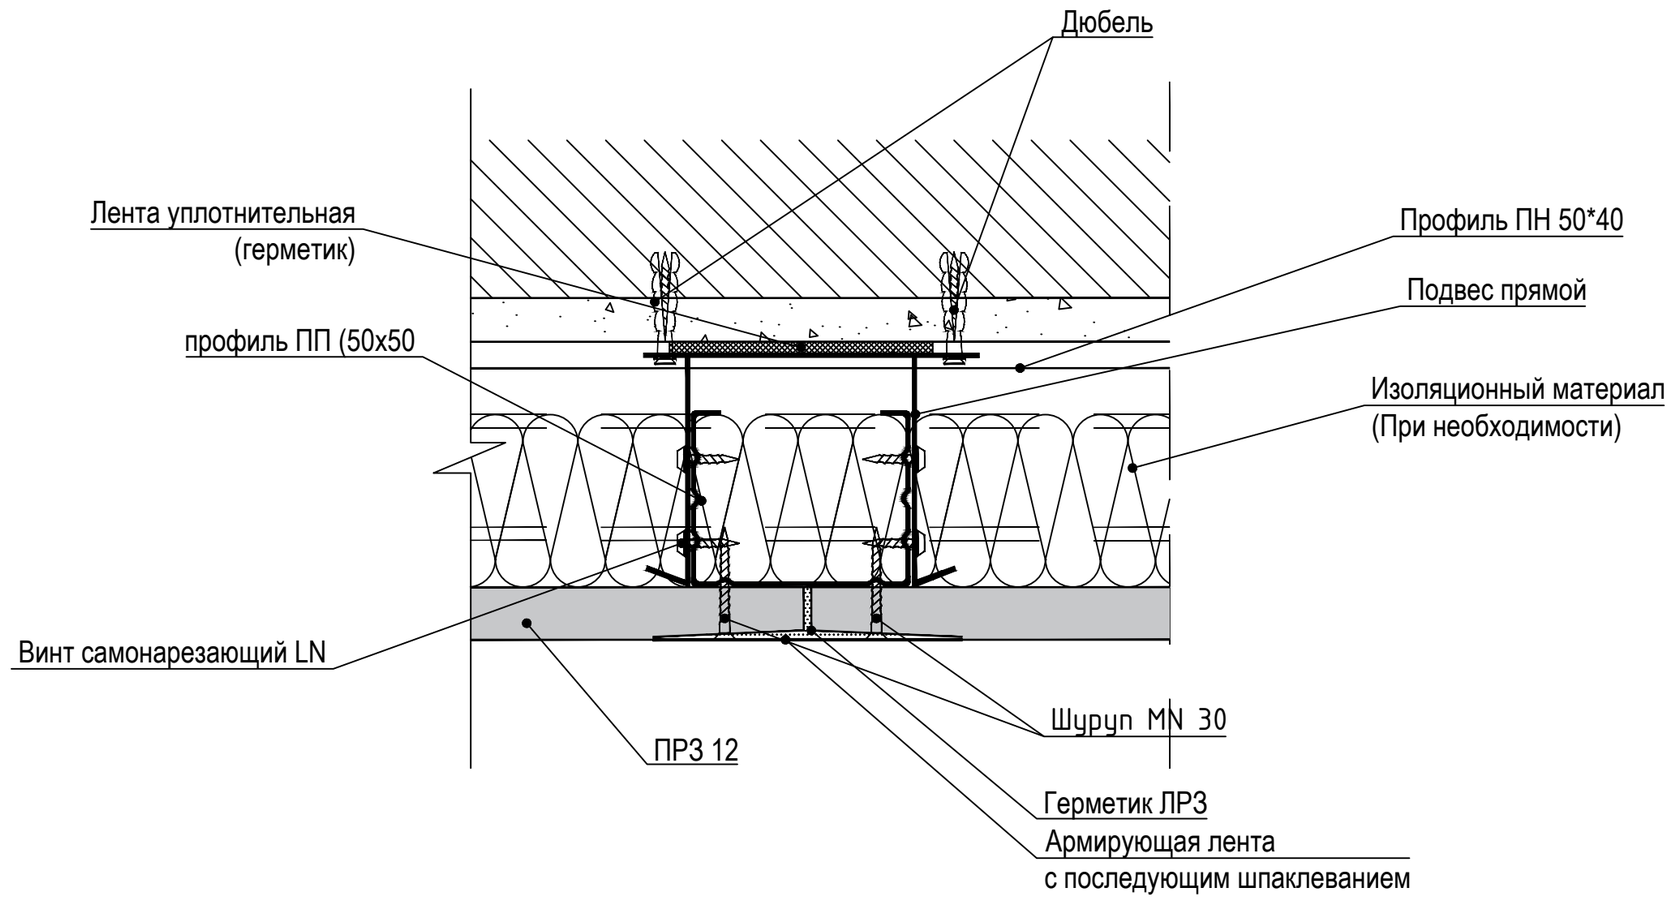

Согласовано:


Инв. ? подл. | Подп. и дата | Взам. инв. ?

						12-1-2020-АТР	
						Облицовка из поэлементной сборки рентгенозащитных панелей марки ПРЗ	
Изм.	Кол.уч	Лист	Nдок	Подпись	Дата		
Разработал		Богданов			04.20	Панели ПРЗ-12	Стадия: Р; Лист: 6; Листов:
						Крепление к потолку	РЕНТГЕН СЕРВИС

Копировал

Формат А3

Крепление ПР3-12

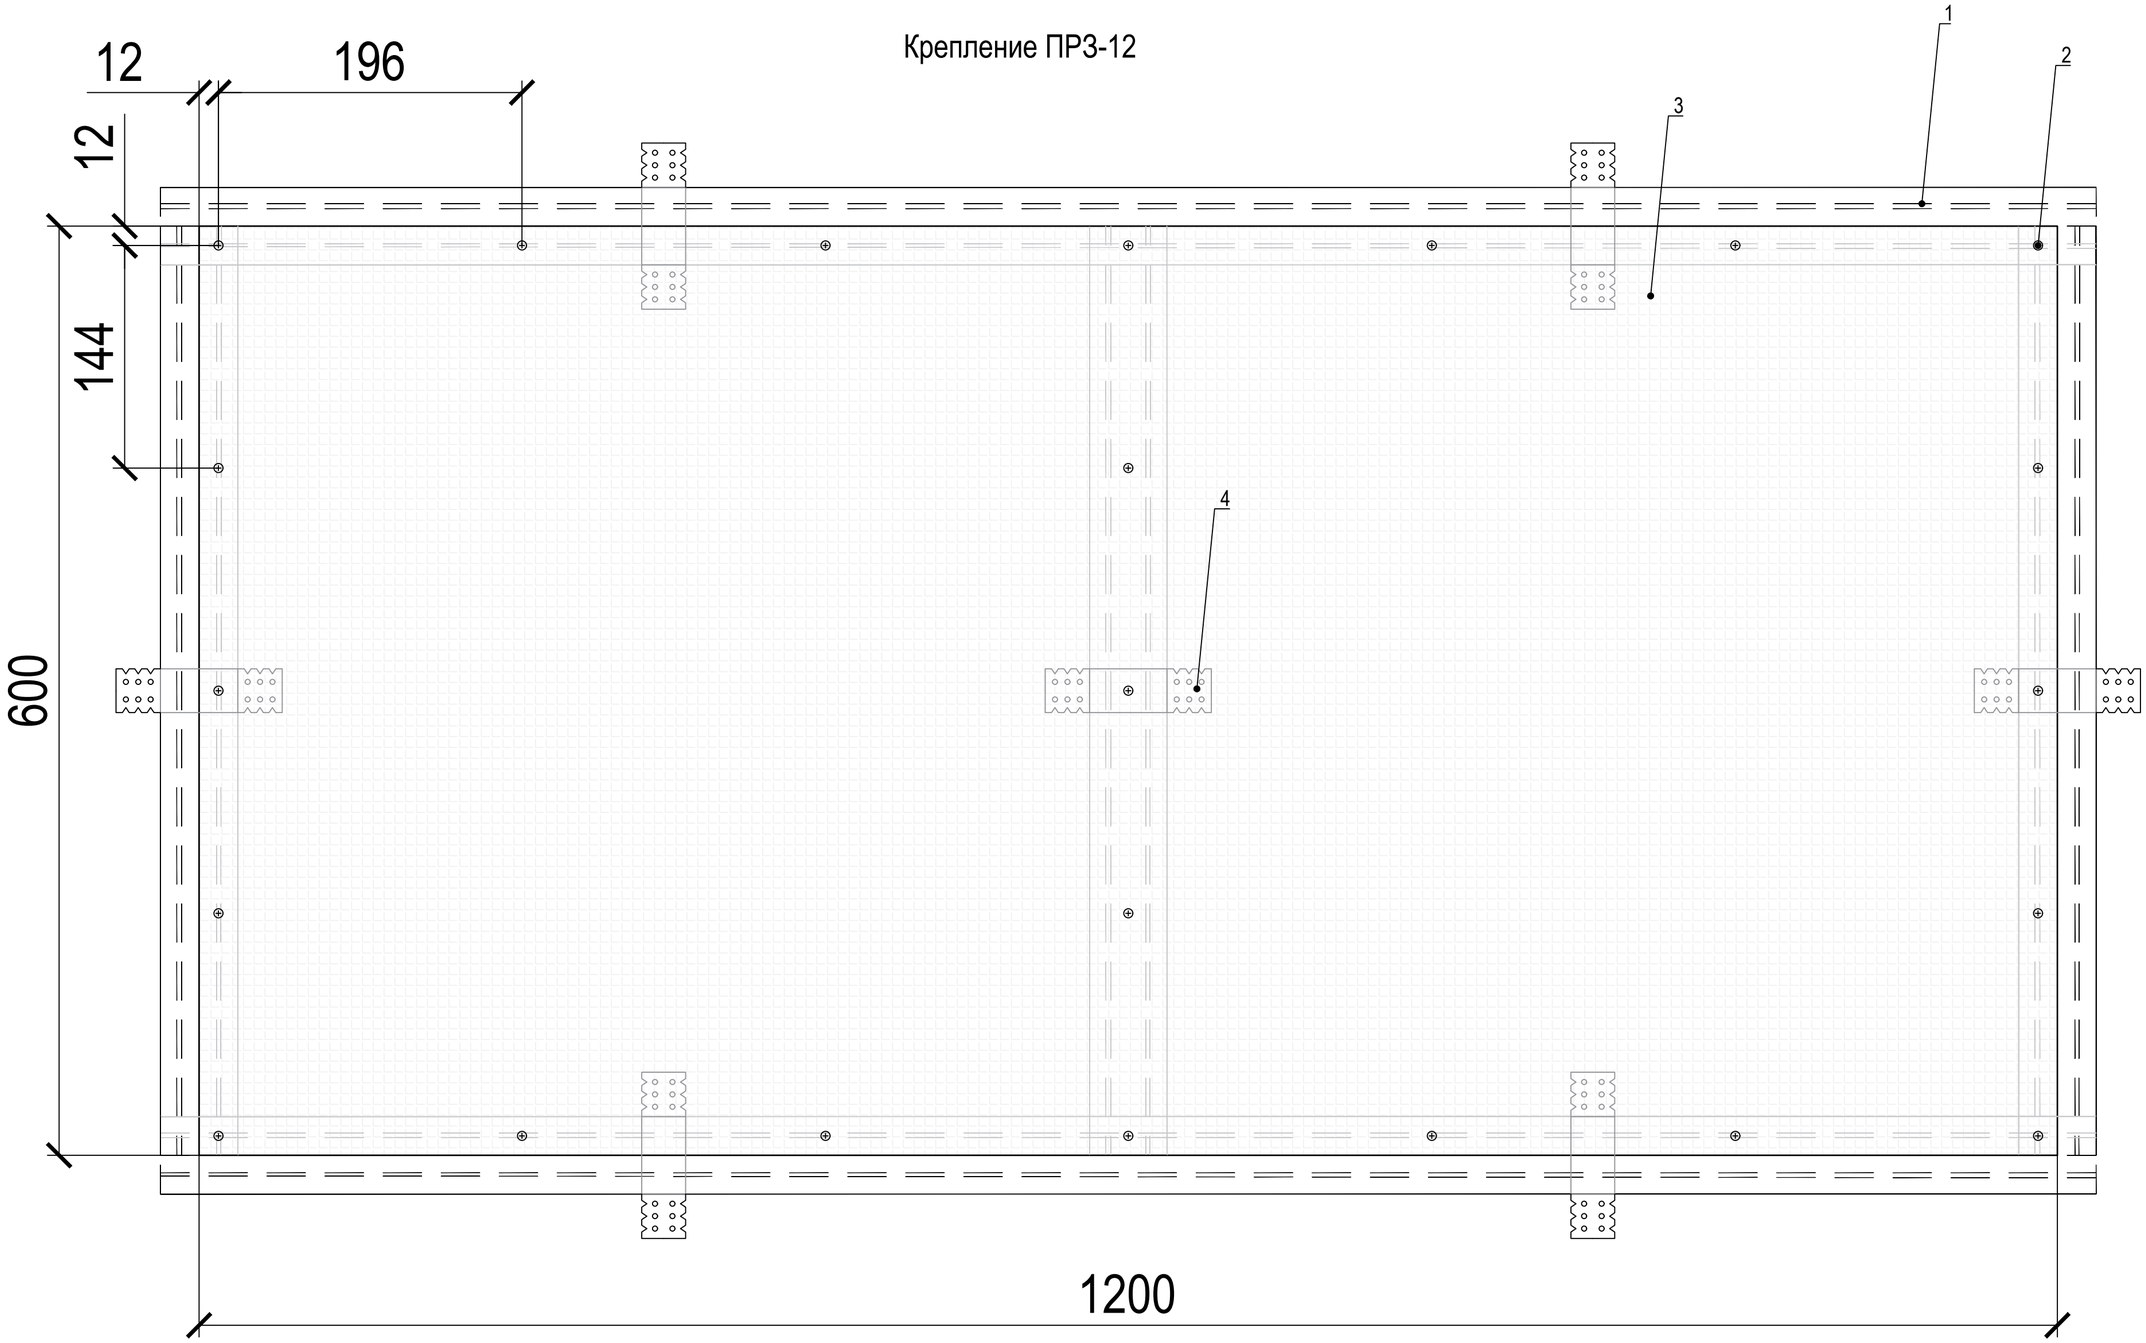

Согласовано:

Инв. ? подл. | Подп. и дата | Взам. инв. ?

Изм.	Кол.уч	Лист	№док	Подпись	Дата
Разработал		Богданов			04.20

12-1-2020-АТР

Облицовка из поэлементной сборки рентгенозащитных панелей марки ПР3

Панели ПР3-12


Стадия	Лист	Листов
Р	7	

Крепление ПР3-12

РЕНТГЕН СЕРВИС

Копировал

Формат А2

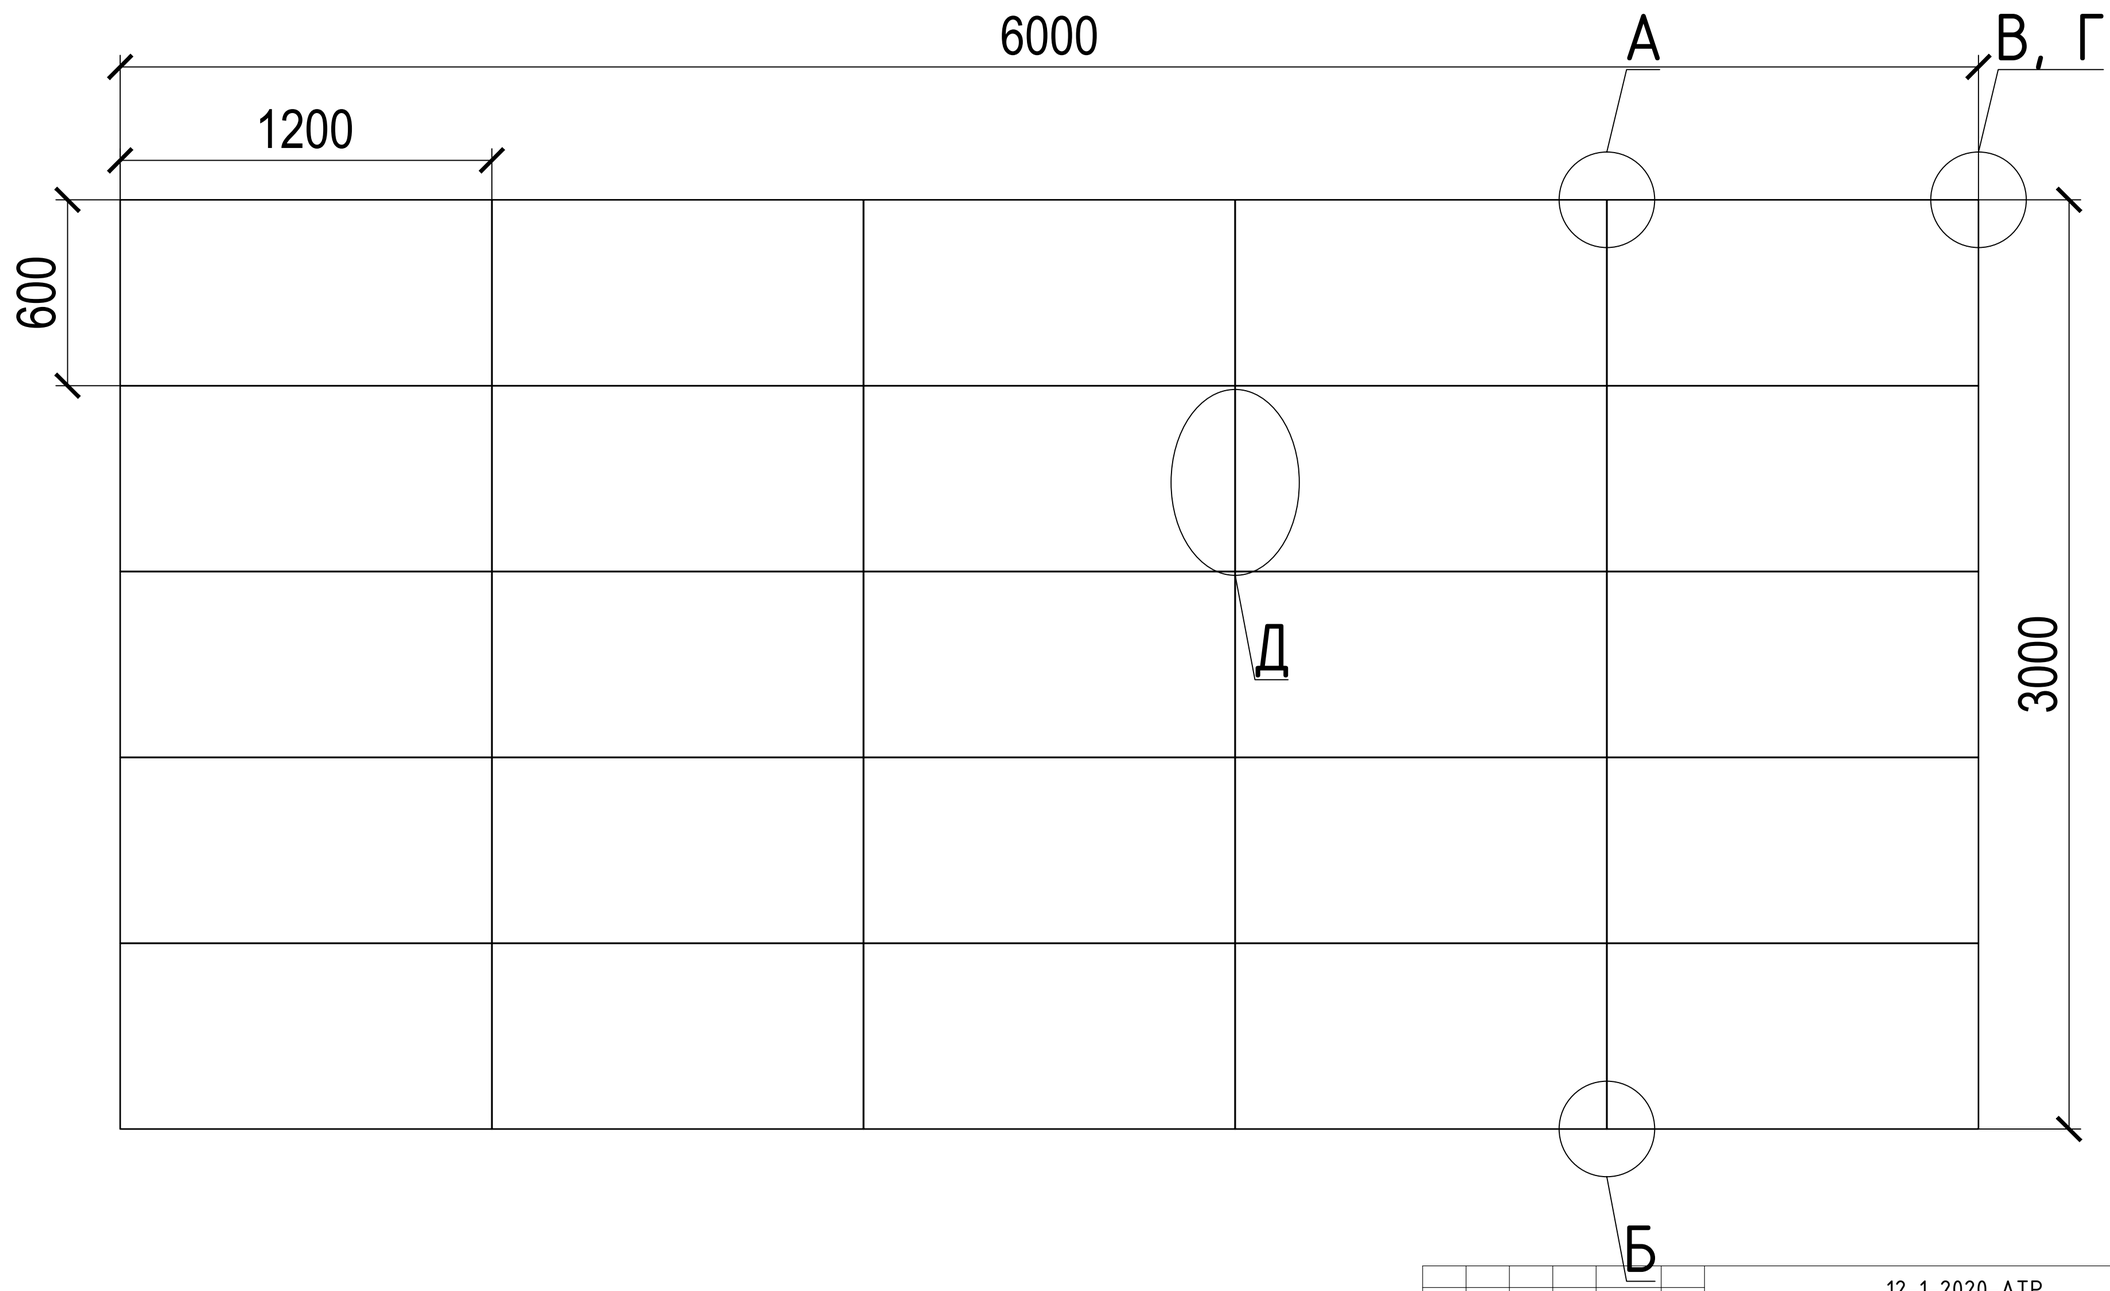

Согласовано:

Инв. ? подл. | Подп. и дата | Взам. инв. ?

						12-1-2020-АТР	
						Облицовка из поэлементной сборки рентгенозащитных панелей марки ПРЗ	
Изм.	Кол.уч	Лист	№док	Подпись	Дата		
Разработал		Богданов			04.20	Панели ПРЗ-12	Стадия: Р; Лист: 8; Листов:
						Раскладка панелей на стене 6*3 м	РЕНТГЕН СЕРВИС

Копировал

Формат А2

Ведомость расхода материала на 0,72 м^2

Обозначение	Наименование	Единица измерения	Количество
1	Профиль ПП 50*50	м.	3.2
2	Шуруп MN 30	шт.	23
3	Панель РЗ Протекс ПРЗ 12	м^2	0.72
4	Подвес прямой	шт.	7
	Шуруп тип LN	шт.	28
*	Дюбель-гвоздь 6*40	шт.	14
7**	Лента РЗ	м.	2.16

* - Крепеж выбирается в зависимости от материала стен.

** - Метраж указан примерно

Согласовано:

Инв. ? подл. | Подп. и дата | Взам. инв. ?

Изм.	Кол.уч	Лист	Nдок	Подпись	Дата
Разработал		Богданов			04.20

12-1-2020-АТР

Облицовка из поэлементной сборки рентгенозащитных панелей марки ПРЗ

Панели ПРЗ-12

Стадия	Лист	Листов
Р	9	

Ведомость расхода материала

РЕНТГЕН СЕРВИС

Копировал

Формат А3